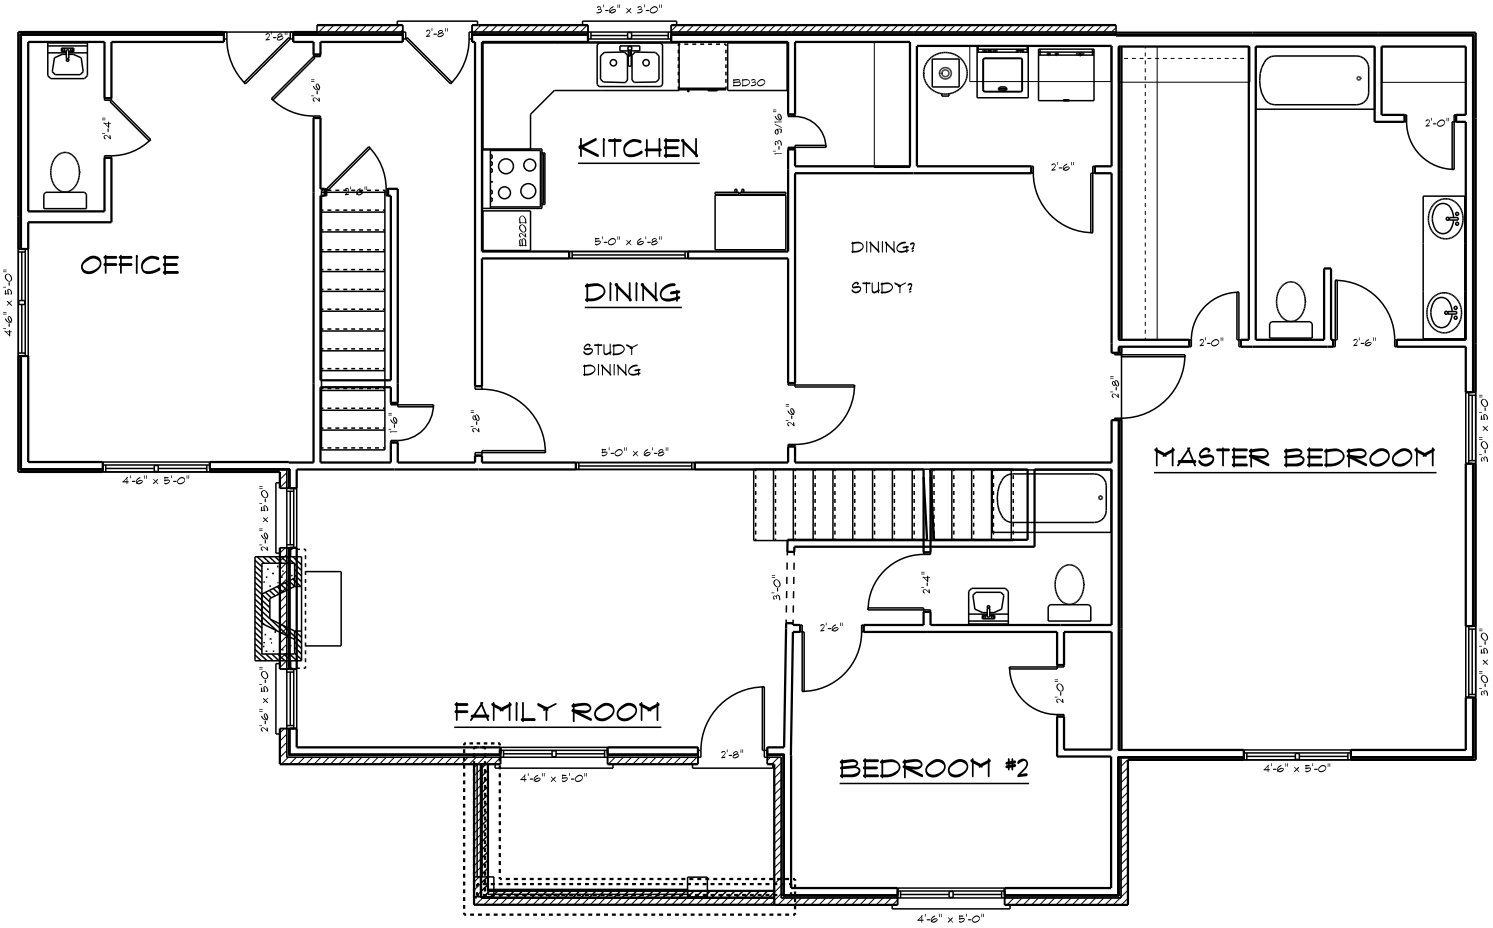
3'-6" x 3'-0"
2'-8"
2'-8"
2'-6"
2'-4"
OFFICE
4'-6" x 5'-0"
4'-6" x 5'-0"
2'-8"
2'-8"
KITCHEN
BD30
B20D
1'-3 9/16"
5'-0" x 6'-8"
DINING
STUDY
DINING
5'-0" x 6'-8"
2'-8"
2'-6"
DINING?
STUDY?
2'-6"
2'-8"
2'-0"
2'-0"
2'-6"
MASTER BEDROOM
3'-0" x 5'-0"
3'-0" x 5'-0"
4'-6" x 5'-0"
2'-6" x 5'-0"
2'-6" x 5'-0"
FAMILY ROOM
4'-6" x 5'-0"
2'-8"
3'-0"
2'-4"
2'-6"
2'-0"
BEDROOM #2
4'-6" x 5'-0"